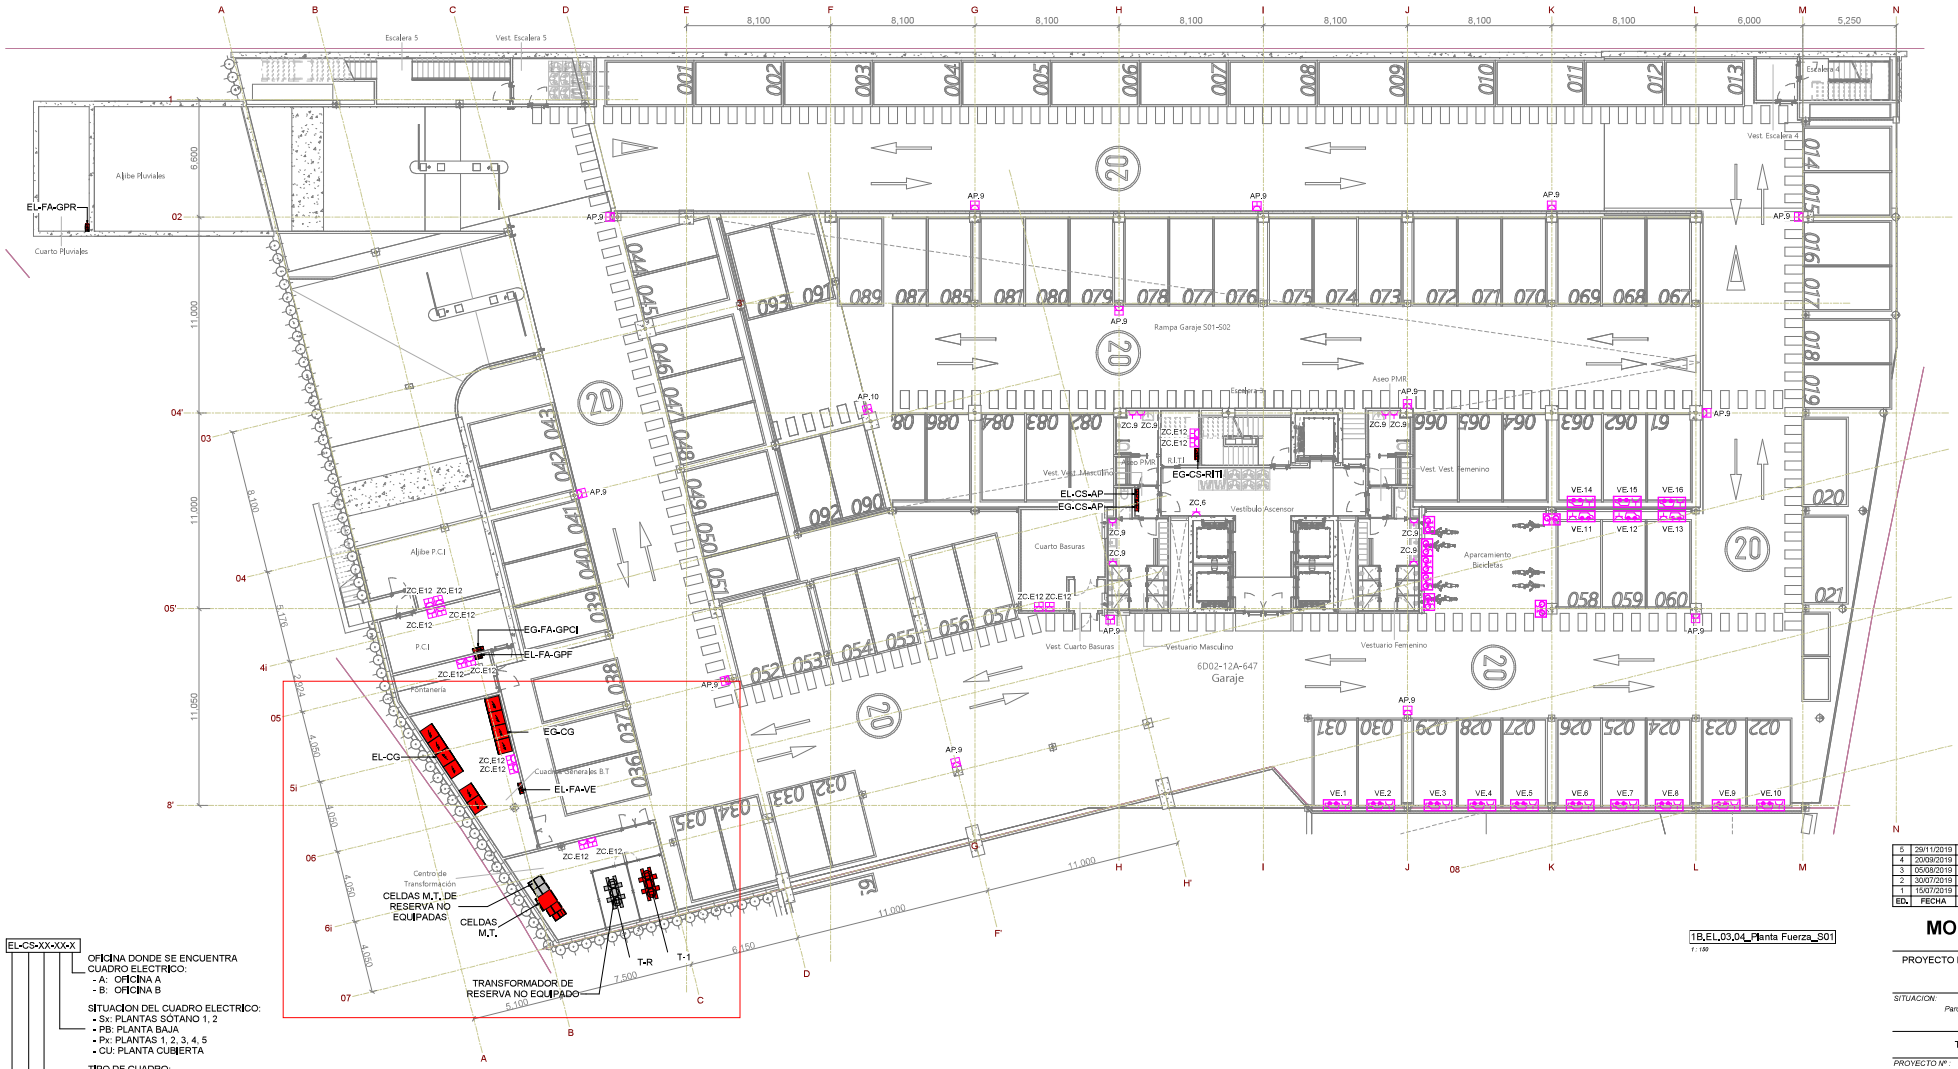

1B.EL.03.04_Planta Fuerza_S01
1 : 150

EL-CS-XX-XX-X

OFICINA DONDE SE ENCUENTRA CUADRO ELECTRICO:
- A: OFICINA A
- B: OFICINA B

SITUACION DEL CUADRO ELECTRICO:
- Sx: PLANTAS SÓTANO 1, 2
- PB: PLANTA BAJA
- Px: PLANTAS 1, 2, 3, 4, 5
- CU: PLANTA CUBIERTA

TIPO DE CUADRO:
- ASC: ASCENSORES
- OFI: OFICINAS
- ZC: ZONAS COMUNES
- LOC: LOCAL COMERCIAL
- VE: VEHICULO ELECTRICO
- MEC: MECANICO
- EXT: VENT. EXTRACCIÓN
- BA: BOMBAS ACHIQUE
- GPCI: PRO. CONTRAINCENDIOS
- GPF: FONTANERIA
- RITI: RECINTO TELECO. INF.
- RITS: RECINTO TELECO. SUP.
- GPR: RIEGO

TIPO DE CUADRO:
- CG: CUADRO GENERAL
- CS: CUADRO SECUNDARIO
- CT: CUADRO TERCIARIO
- FA: CUADRO FABRICANTE

TIPO DE INSTALACION:
- EL: ALIMENTACION DE RED
- EG: ALIMENTACION DE GRUPO
- SAI: ALIMENTACIÓN DE SAI

NOTAS:
1. LAS DERIVACIONES DESDE LA BANDEJA HASTA LOS EQUIPOS FINALES (LUMINARIAS, EMERGENCIAS, CLIMATIZACION, ETC.) SE REALIZARA CON TUBO FLEXIBLE LIBRE DE HALOGENOS Y SUS CORRESPONDIENTES CAJAS DE REGISTRO.

LEYENDA:

- CUADRO ELECTRICO SECUNDARIO DE CONTROL Y MANDO.
- TOMA DE CORRIENTE PARA USOS VARIOS (BLANCA), F+N+T, 16A-250V.
- TOMA DE CORRIENTE ESTANCA PARA USOS VARIOS, IP-55, F+N+T, 16A-250V.
- TOMA DE CORRIENTE EMPOTRADA EN SUELO ESTANCA IP-65, F+N+T, 16A-250V.
- CONJUNTO DE BASES INDUSTRIALES:
  - 2 SCHUKO 2P+T, 16A.
  - 1 CETAC 4P+T, 16A.
- CONJUNTO DE BASES PARA PUESTO DE TRABAJO SUPERFICIE COMPUESTA POR:
  - 2 ENCHUFES DE RED, F+N+T,16A-250V.
  - 2 ENCHUFES DE SAI, F+N+T,16A-250V.
  - 2 TOMAS DE DATOS RJ-45.
- PUNTO DE RECARGA DE VEHÍCULOS ELÉCTRICOS.
- PUNTO DE RECARGA DE BICICLETAS ELÉCTRICAS.

ED.	FECHA	TEMA
5	29/11/2019	Edición Para Contrato
4	20/09/2019	2ª Ronda de Licitación
3	05/08/2019	Revisión Provisional Proyecto
2	30/07/2019	Revisión Provisional Proyecto
1	15/07/2019	Edición de Proyecto

MONTEBURGOS

PROYECTO DE EJECUCIÓN DE EDIFICIO DE OFICINAS
FASE II

SITUACION:
Parcela M2-A2, Calle Puerto de Somport 21
28050 Madrid

TERCIARIO OFICINAS

PROYECTO Nº: P17.2760
FECHA: ABRIL 2019

PLANO: **PLANTA SÓTANO 1. DISTRIBUCIÓN DE TOMAS DE CORRIENTE.**

ESCALA A-1: As indicated
ESCALA A-3: 1 : 300
1B.EL.03.04
DIBUJADO POR: L.F.
APROBADO POR: A.S.S.
FECHA: 29/11/2019
FECHA: 29/11/2019
RUTA ARCHIVO: C:\P17.2760_Monteburgos 1

CLIENTE:
LAS TABLAS PROPCO I, S.L.

EQUIPO PROYECTO:
KPF DESIGN ARCHITECT

TÉCNICOS:
JOSE LUIS ORTIZ ALONSO. Ingeniero Industrial Col nº8.628 C.O.I.I.M.

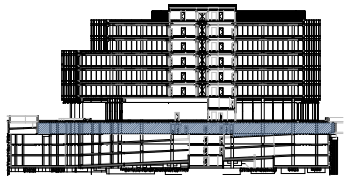

bod
Cl. Jerez nº 3 28016 MADRID
info@bod.es

Se prohibe la utilización o reproducción, total o parcial, de la información y dibujos contenidos en este documento gráfico sin autorización expresa. Fecha y hora de impresión: 09/12/2019 17:05:29